


Zajezdnik nr 1

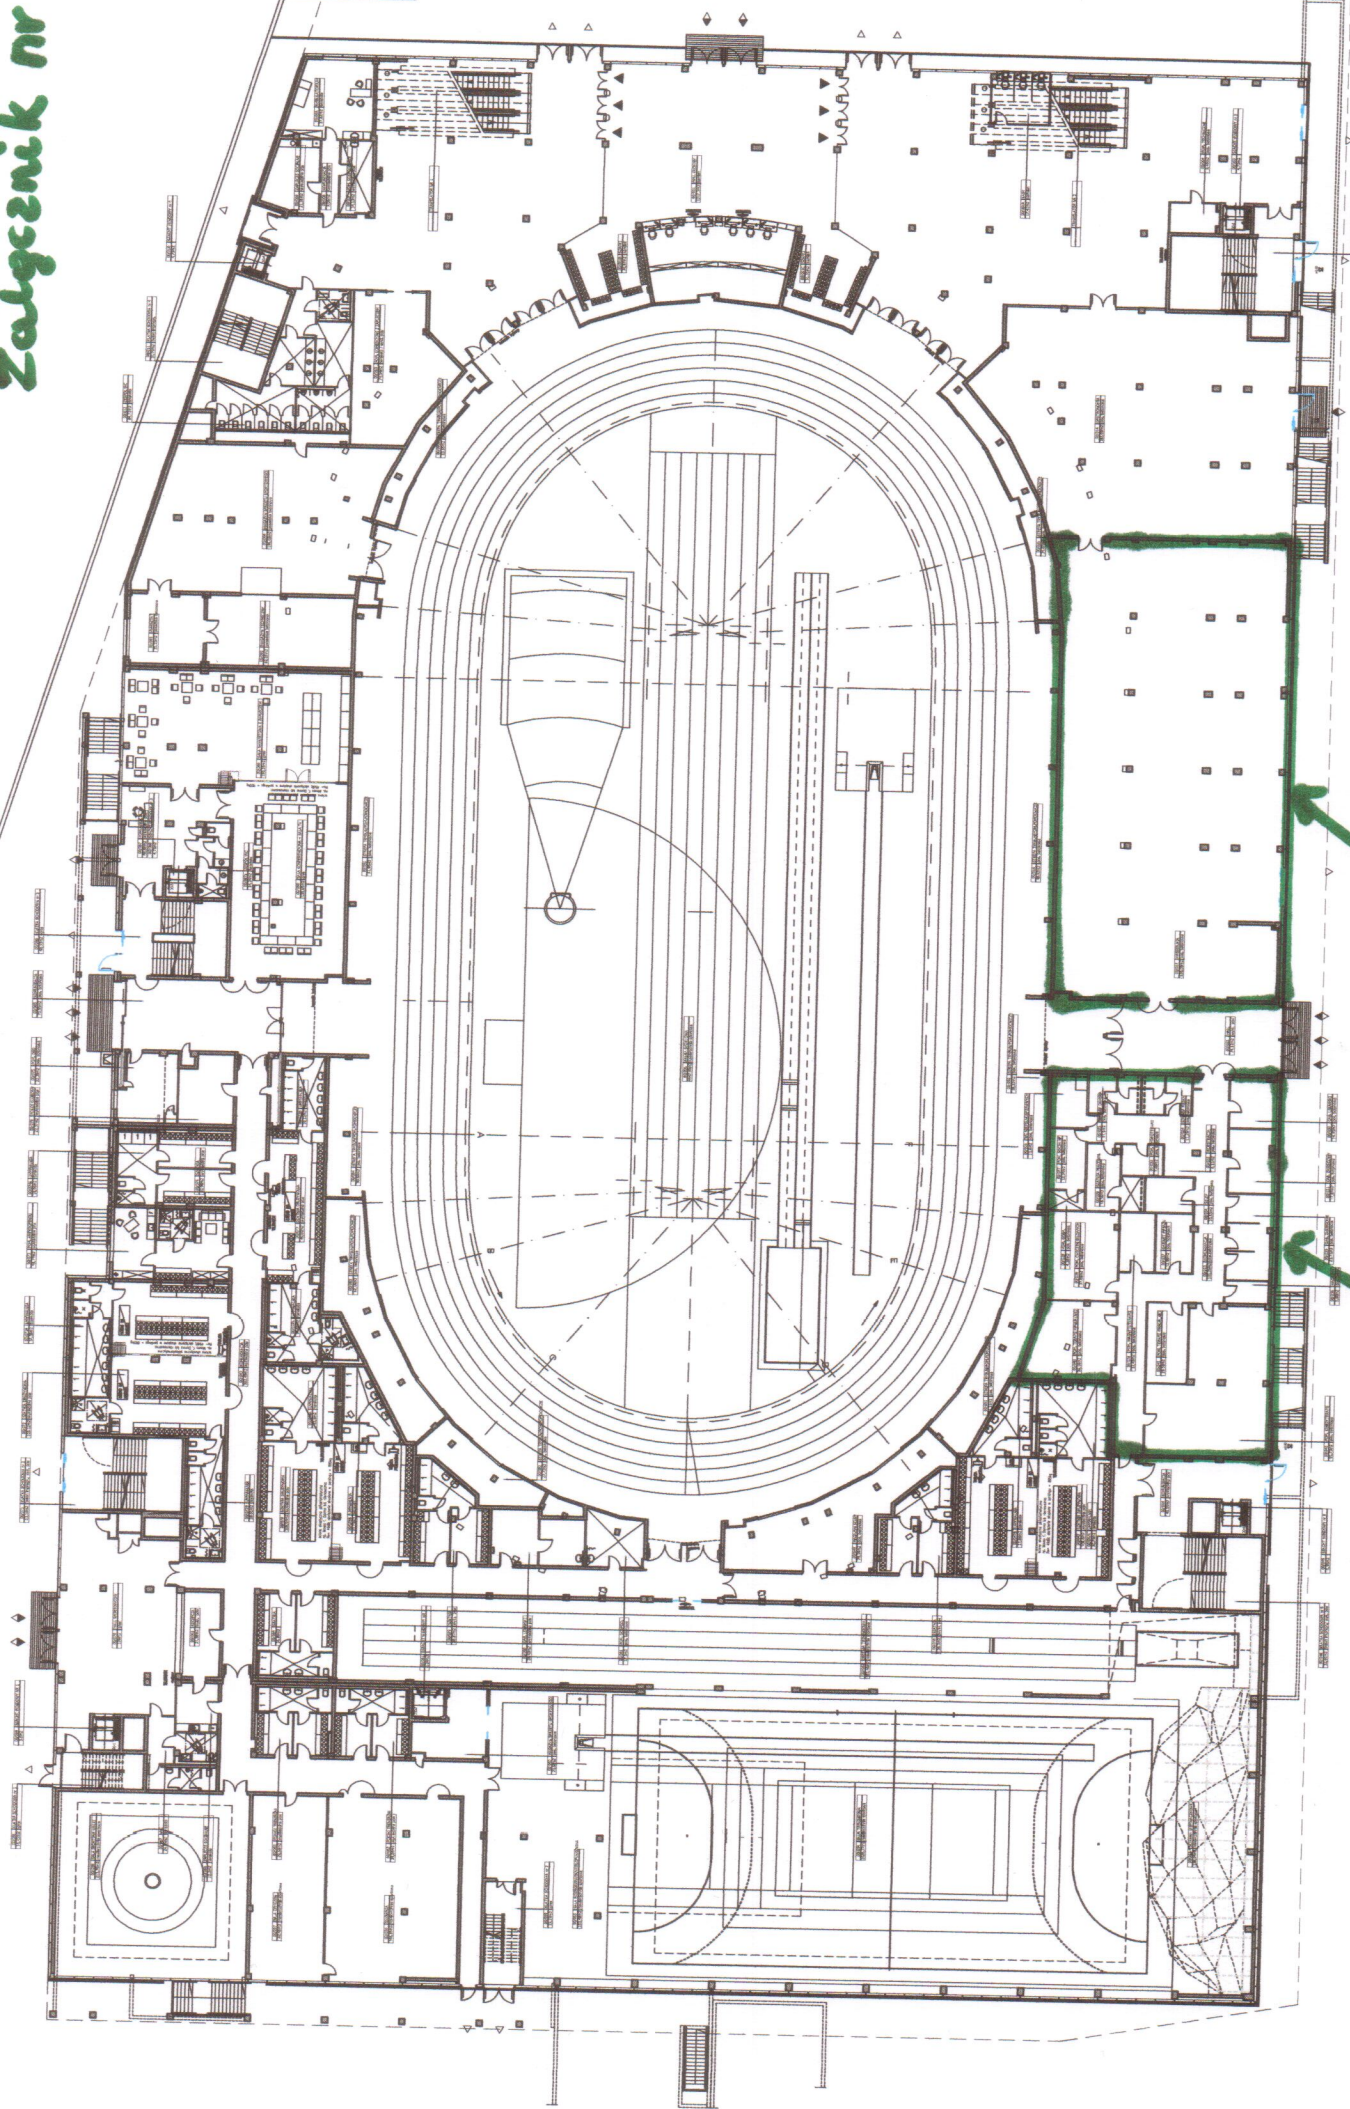

LOKAL B

LOKAL A