


## TYP 6.1


### WARIANT A

2 BOKSY ZAWIESZONE NA SŁUPIE

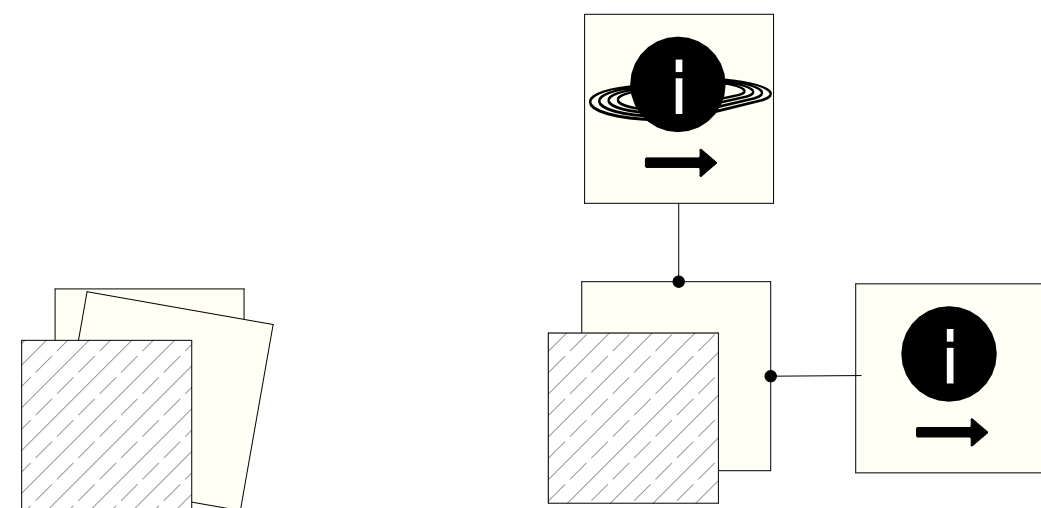


### WARIANT B

2 BOKSY ZAWIESZONE NA SŁUPIE

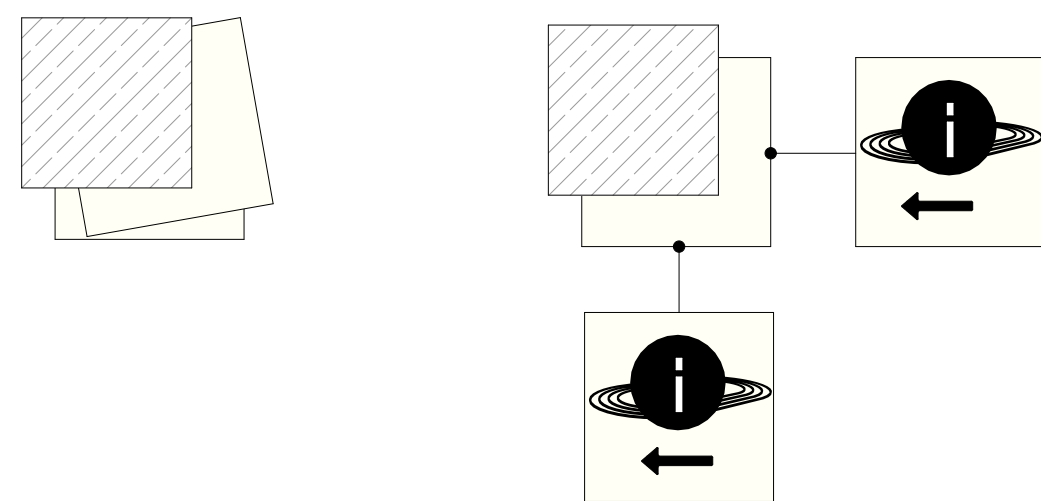


### WARIANT C

2 BOKSY ZAWIESZONE NA SŁUPIE

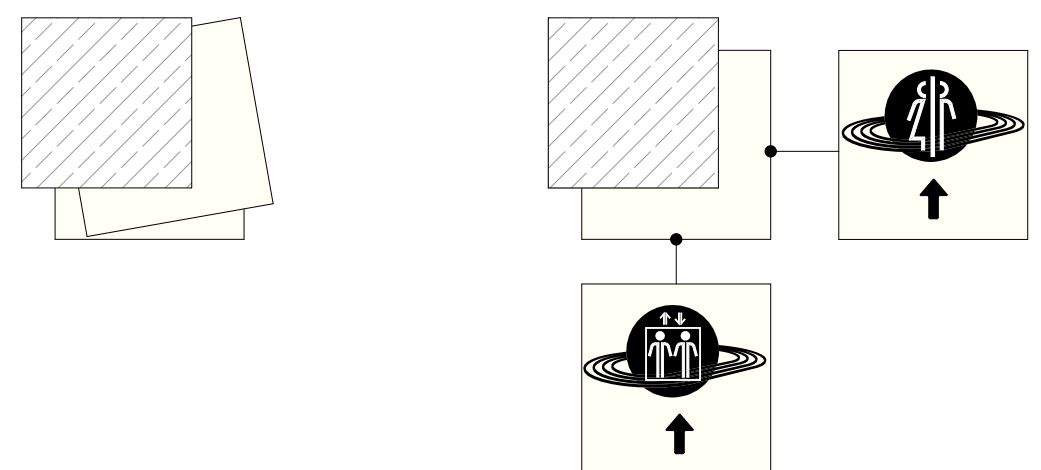


### WARIANT D

2 BOKSY ZAWIESZONE NA SŁUPIE

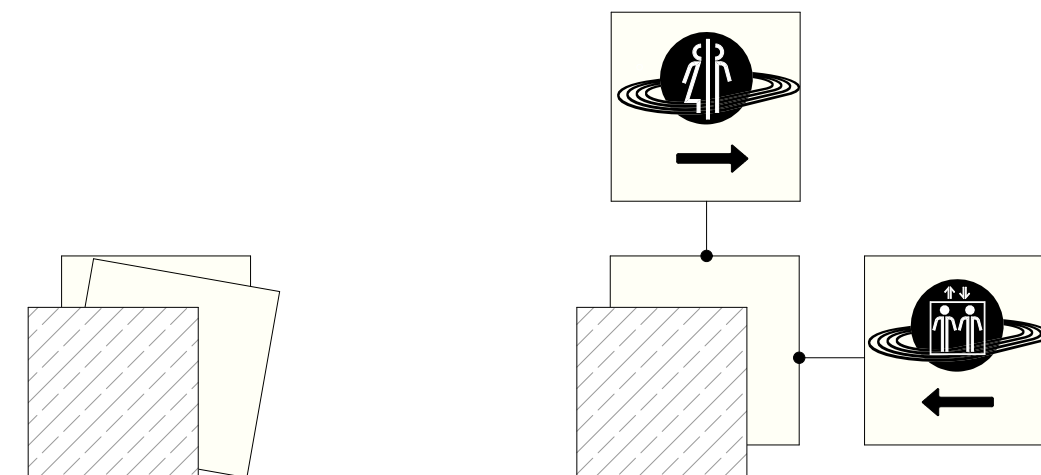


### WARIANT E

2 BOKSY ZAWIESZONE NA SŁUPIE

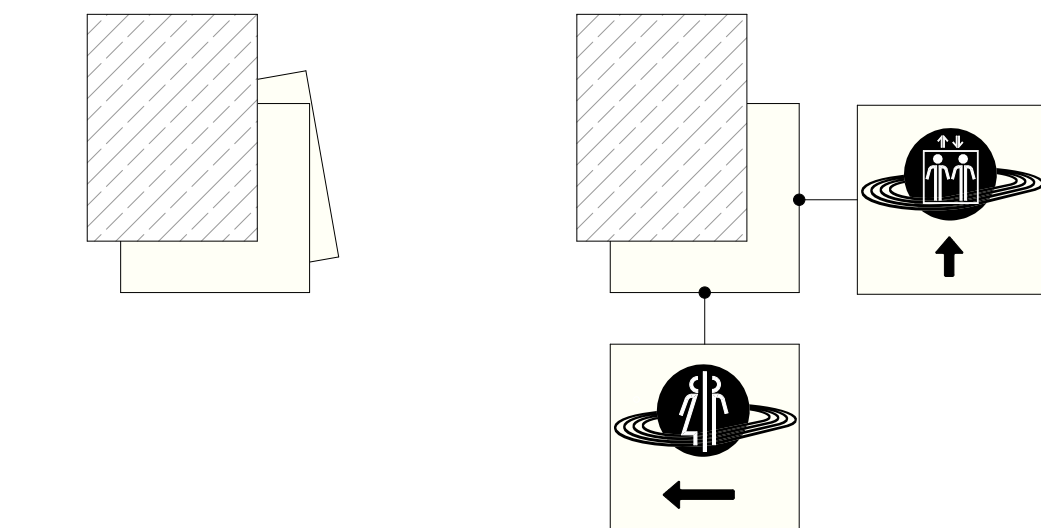


### WARIANT F

2 BOKSY ZAWIESZONE NA SŁUPIE

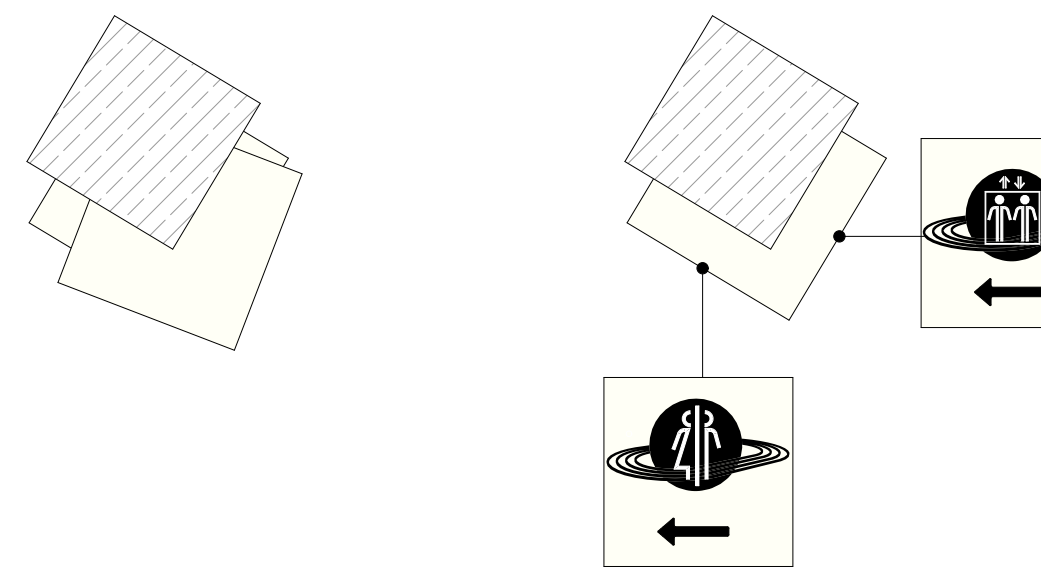

### WARIANT G


2 BOKSY ZAWIESZONE NA SŁUPIE

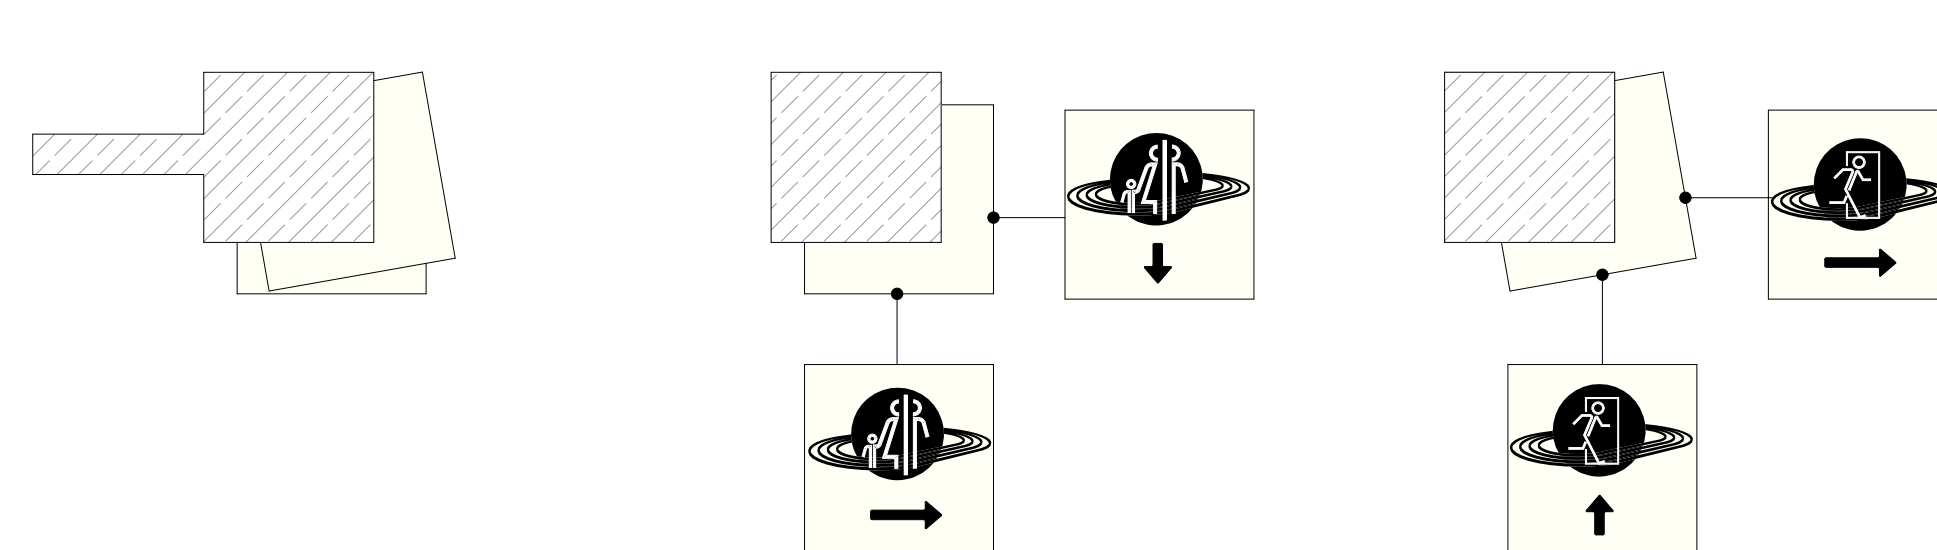

## TYP 6.2


### WARIANT A

5 BOKSÓW ZAWIESZONYCH NA PODCIĄGU

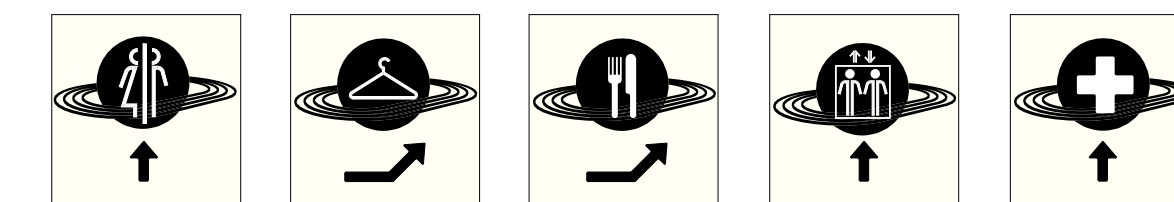

### WARIANT B

4 BOKSY ZAWIESZONE NA PODCIĄGU

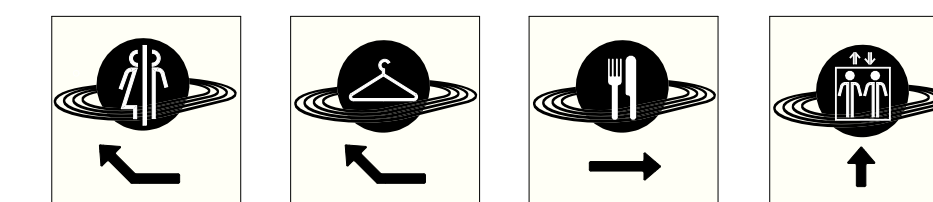

MD-Polska Sp. z o.o.  
71-247 Szczecin, ul. Klonowicka 23/11  
T. +48 91 81 82 664 F. +48 91 81 82 664

PRAWA AUTORSKIE ZASTRZEŻONE/  
COPYRIGHTS RESERVED  
Przedmiotowy projekt architektoniczny jest chroniony prawem autorskim  
zgodnie z art. 11 ust. 1 ustawy o Prawie Autorskim i Prawach Pokrewnych  
z dn. 4 lutego 1994 r. (Dz.U. nr 24 poz.83 z 23.02.95r)

PROJEKTANT:	podpis:
mgr inż. arch. Dagmara ADAMY-KOŁODZIEJSKA upr. nr: 16/ZPOJA/2006, specjalność: architektoniczna	
mgr inż. arch. Kamilla PODKALICKA specjalność: architektoniczna	
mgr inż. arch. Agata GLIŹNIEWICZ specjalność: architektoniczna	

projekt / obiekt:	HALA WIDOWISKOWO-SPORTOWA W TORUNIU
adres:	TORUŃ, ul. Gen. Bema 73-89 działki nr: 179/3, 180/1, obręb 2
inwestor/ użytkownik/ adres:	Toruńska Infrastruktura Sportowa Sp. z o.o. ul. Szosa Chełmińska 27 87-100 Toruń
rodzaj projektu:	PROJEKT INFORMACJI WIZUALNEJ
rysunek / temat / część:	TYP 6.1 6.2 WARIANTY

faza:	branża:	nr rys.:
P.W.	ARCHITEKTURA	14
skala:	miejsce i data:	
1:20	SZCZECIN 2014	