


TYP 1.2
TOTEMY Z INFORMACJĄ OGÓLNA, ZLOKALIZOWANE W CZĘŚCI OGÓLNODOSTĘPNEJ
 POZIOM 1, 3

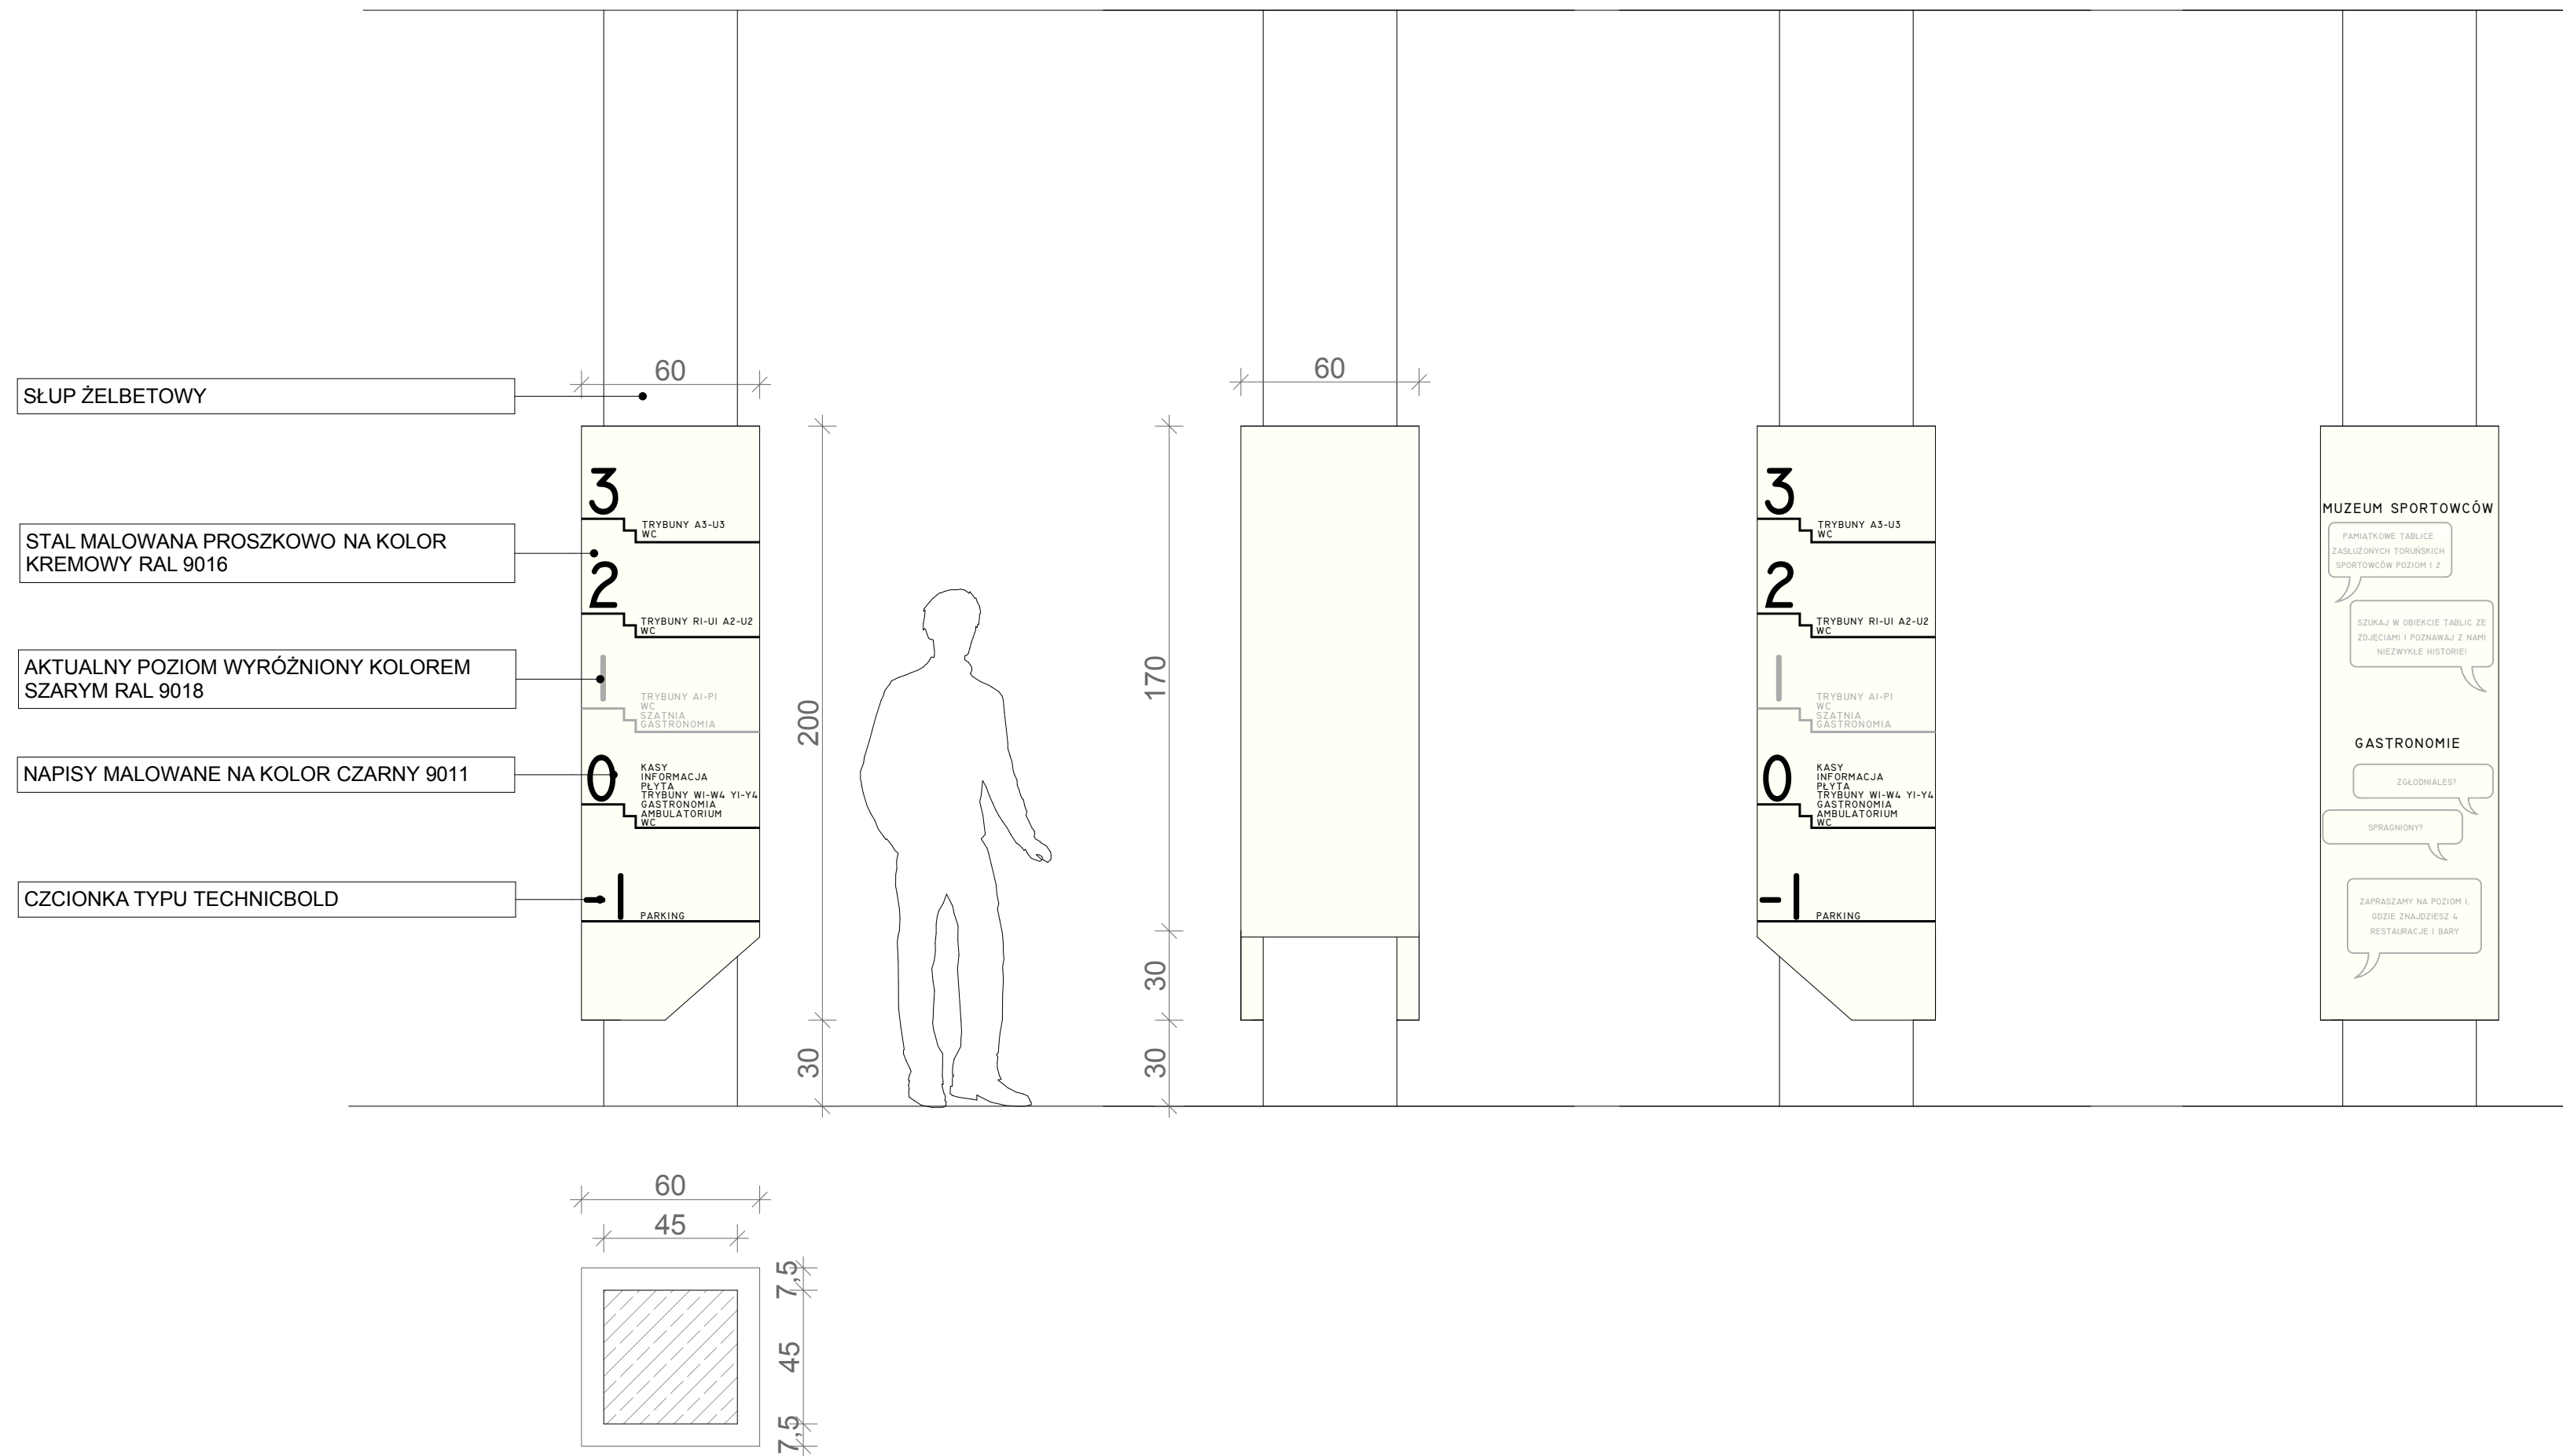

PROJEKTANT:	podpis:
mgr inż. arch. Dagmara ADAMY-KOŁODZIEJSKA upr. nr: 16/ZPOIA/2006, specjalność architektoniczna	
mgr inż. arch. Kamilla PODKALICKA specjalność architektoniczna	
mgr inż. arch. Agata GLIŹNIEWICZ specjalność architektoniczna	

projekt / obiekt:	HALA WIDOWISKOWO-SPORTOWA W TORUNIU
adres:	TORUŃ, ul. Gen. Bema 73-89 działki nr: 179/3, 180/1, obręb 2
inwestor/ użytkownik/ adres:	Toruńska Infrastruktura Sportowa Sp. z o.o. ul. Szosa Chełmińska 27 87-100 Toruń
rodzaj projektu:	PROJEKT INFORMACJI WIZUALNEJ
rysunek / temat / część:	TYP 1.2

faza:	branża:	nr rys.:
P.W.	ARCHITEKTURA	2
skala:	miejsce i data:	
1:20	SZCZECIN 2014	